


Skříň MX typ 1 (110-220V/DC):

Blokové schéma DISPEČERSKÉ MĚŘENÍ MX1 - napájení 110 až 220V/DC
MX1 pro řízení pomocí diskétních signálů a komunikačním protokolem od elektroměru zdroje

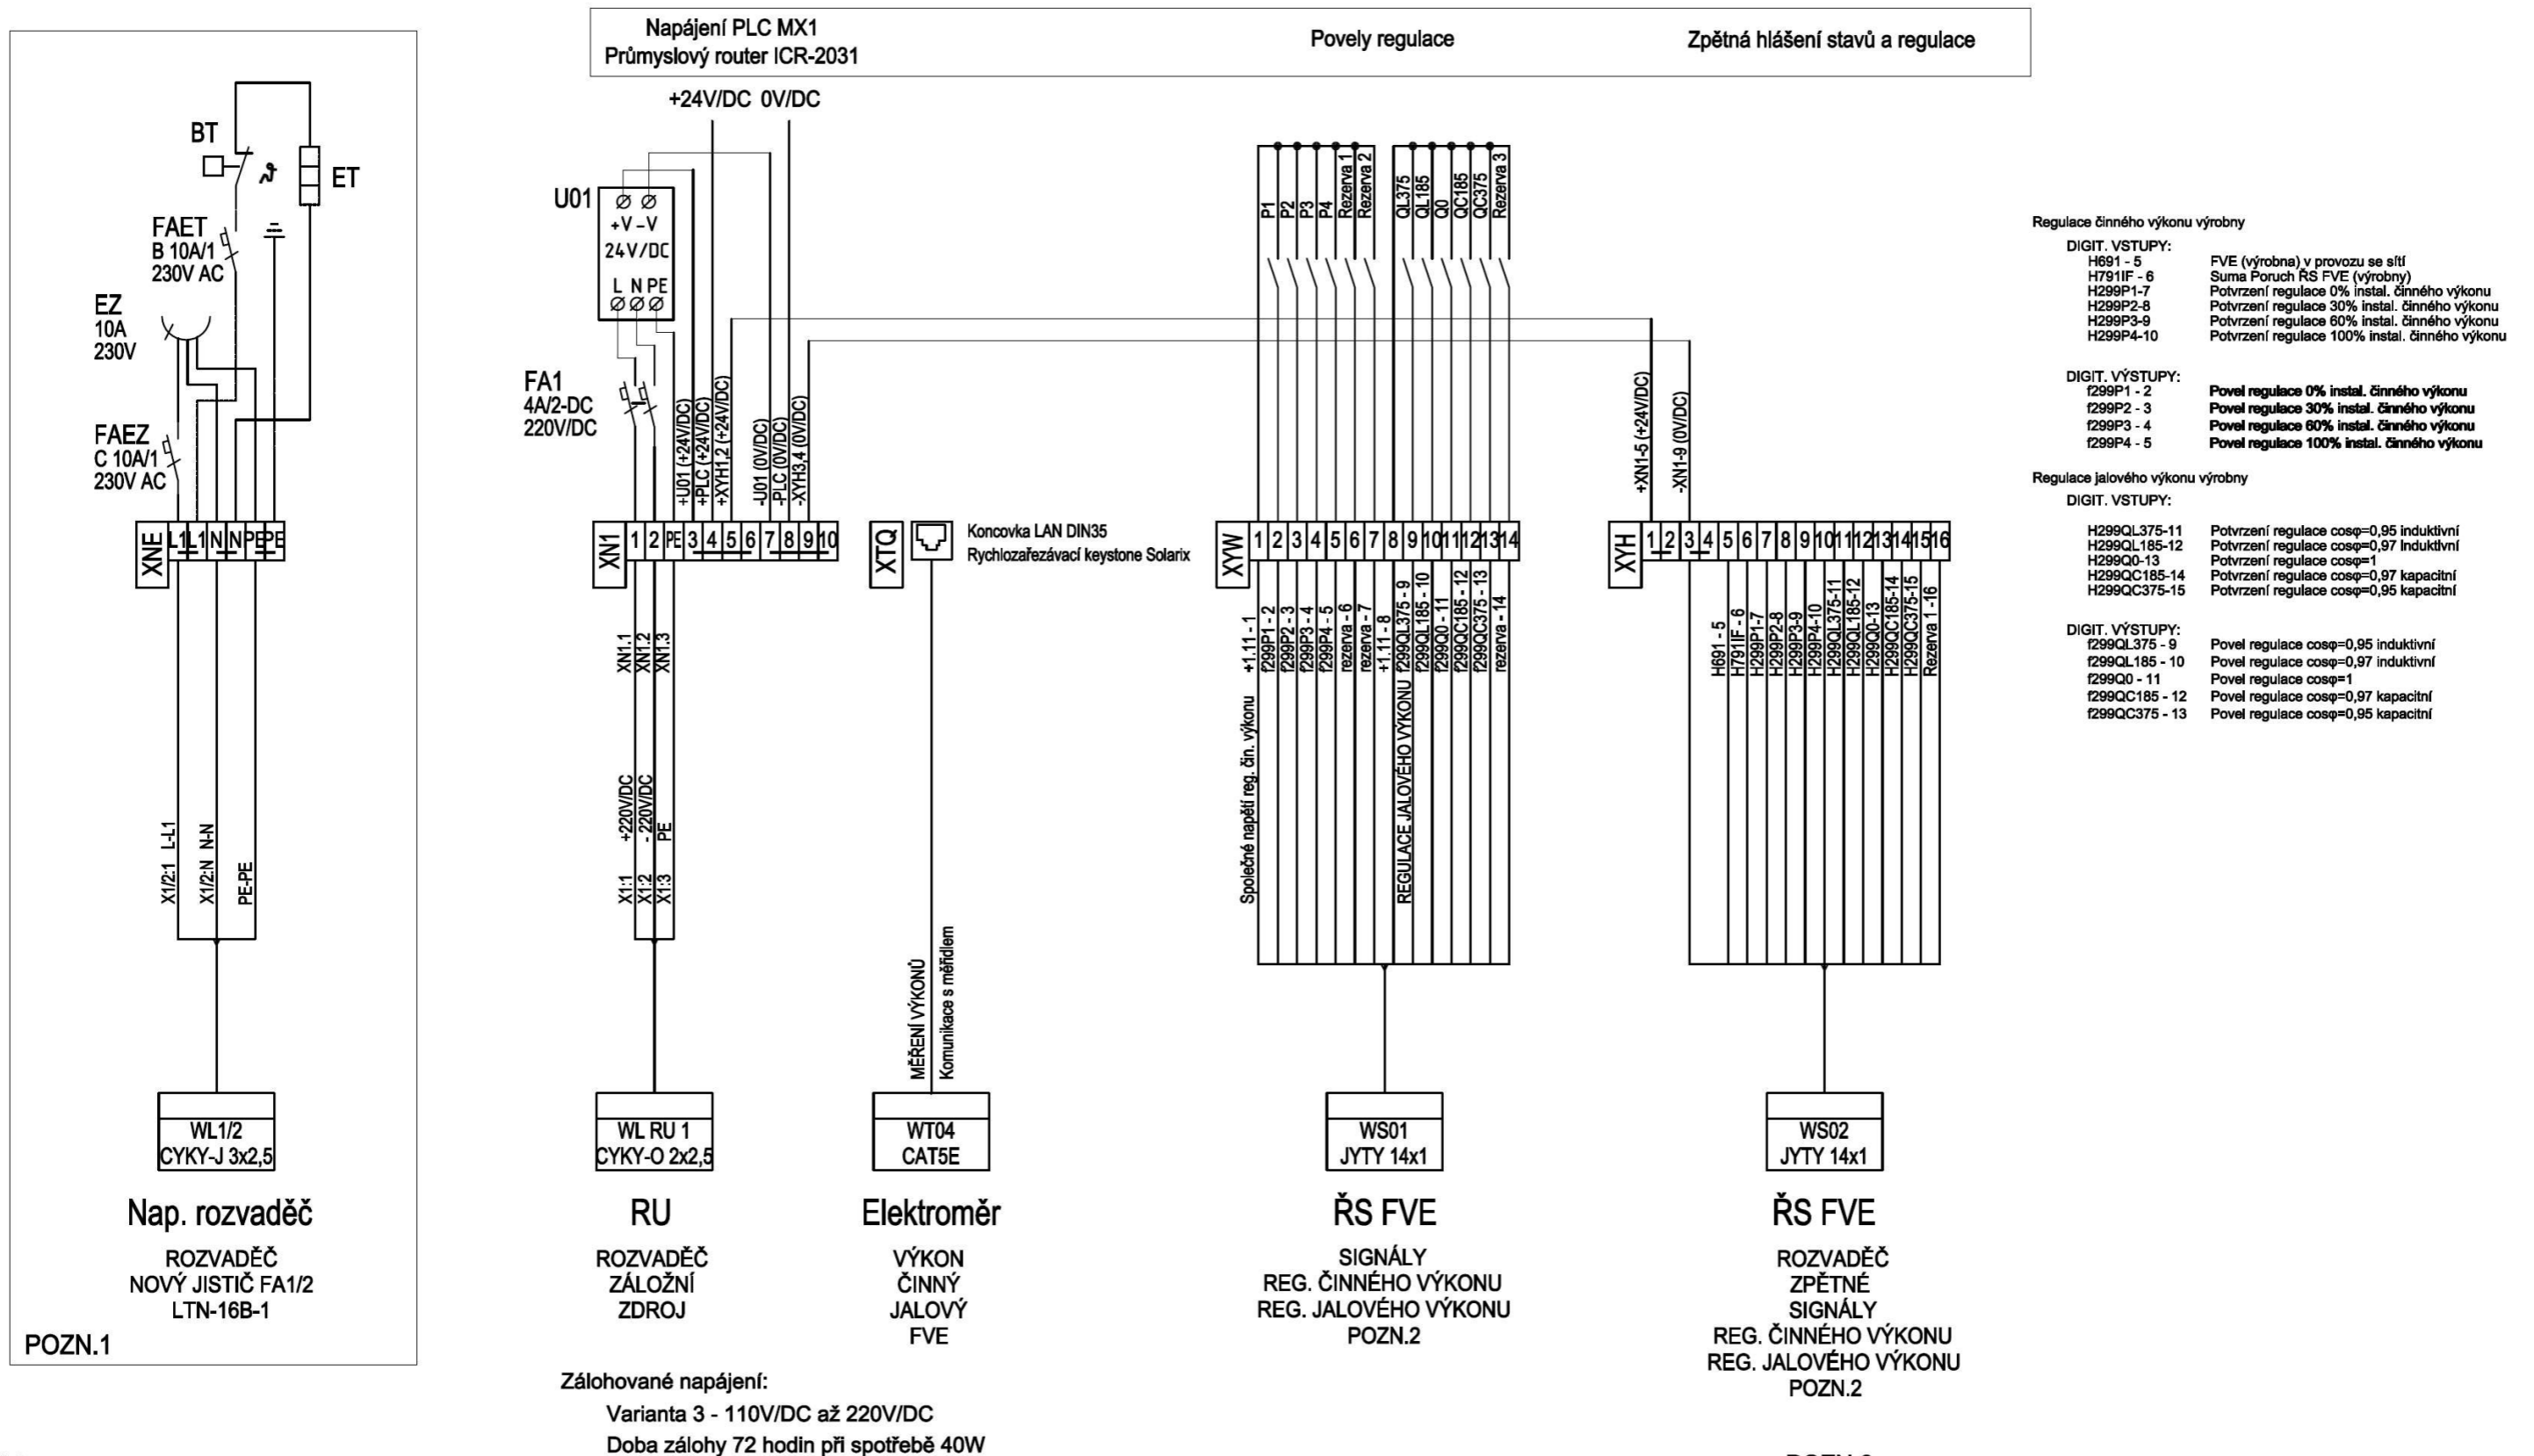

POZN.1
Osazeno pouze při instalaci skříňe ve venkovních prostorech

POZN.2
PŘESNÉ ZAPOJENÍ VIZ PD SYSTÉM MĚŘENÍ A REGULACE